
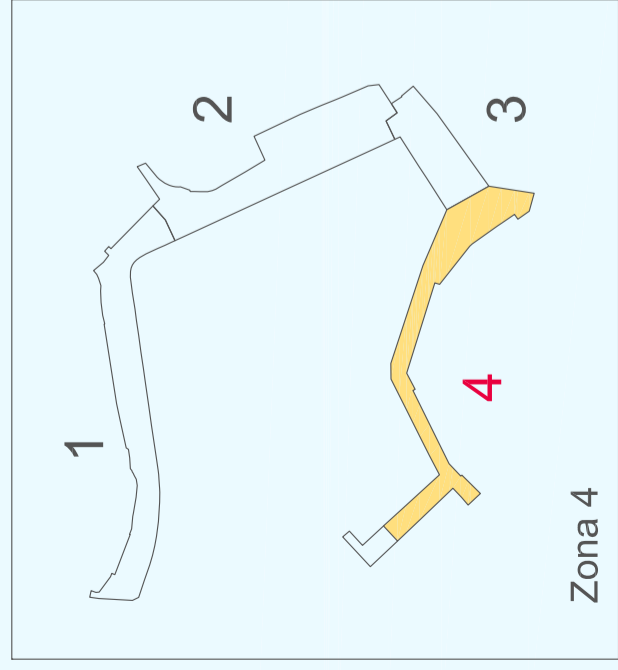
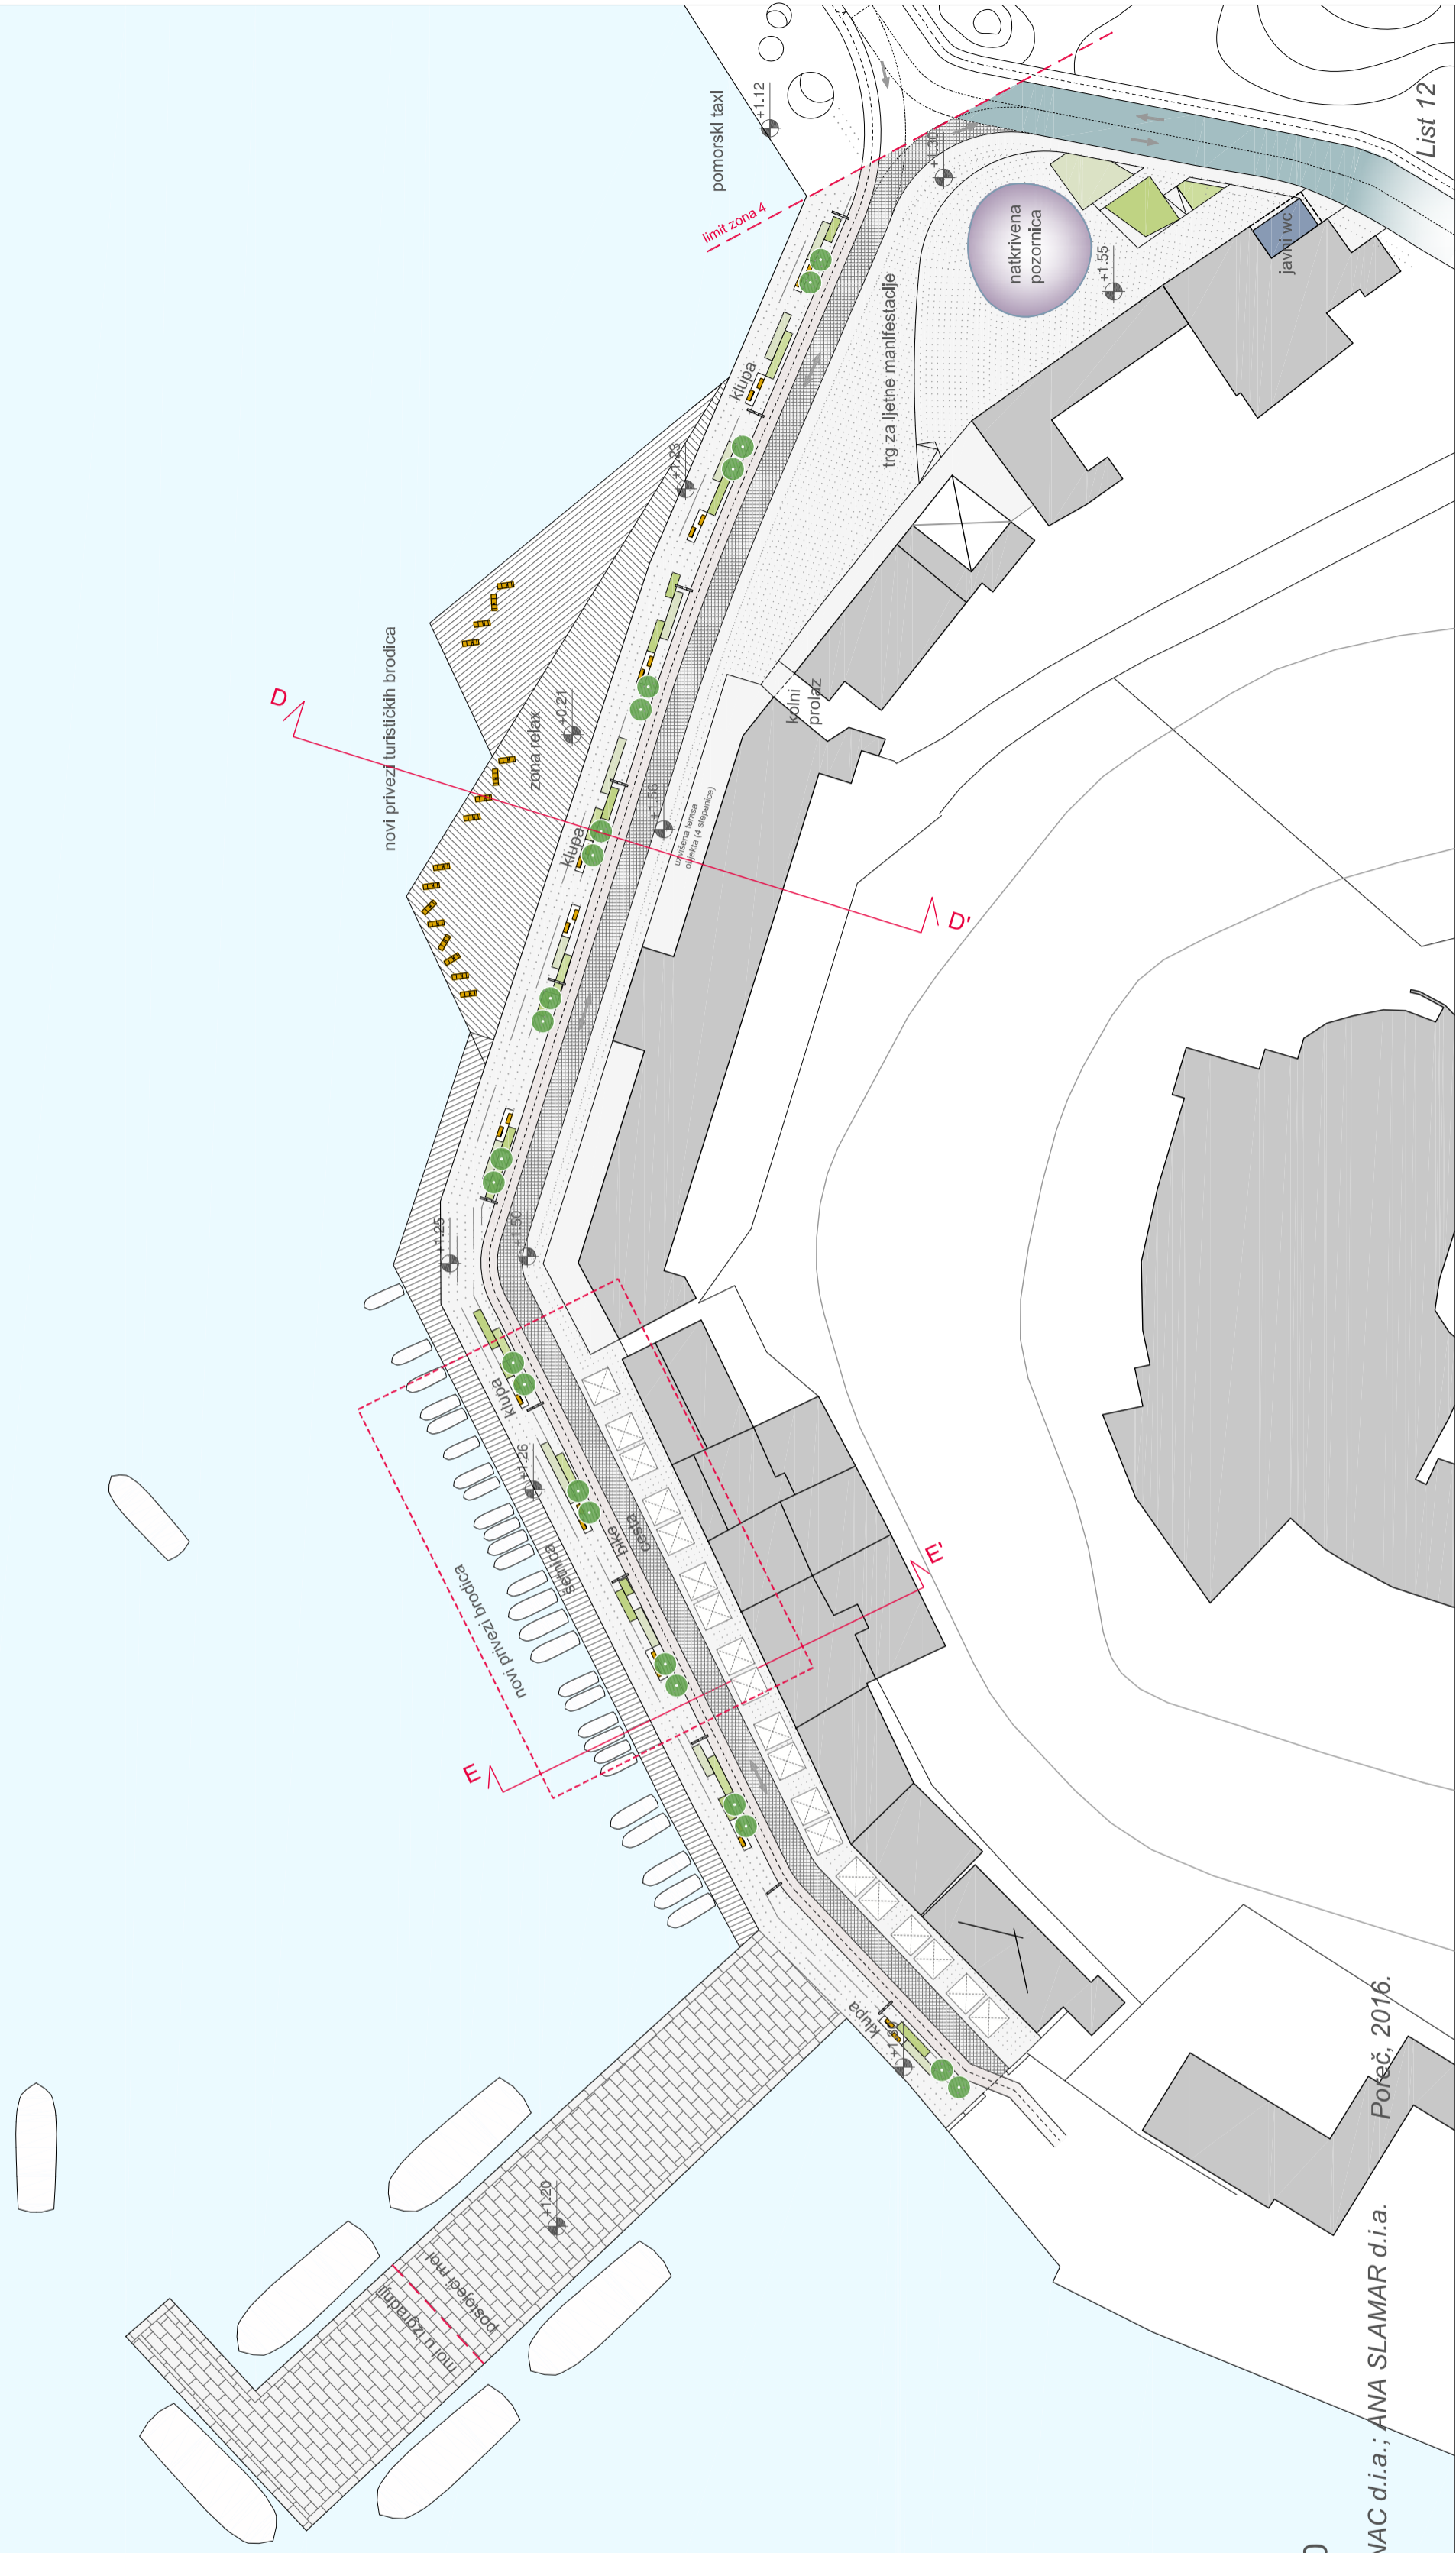
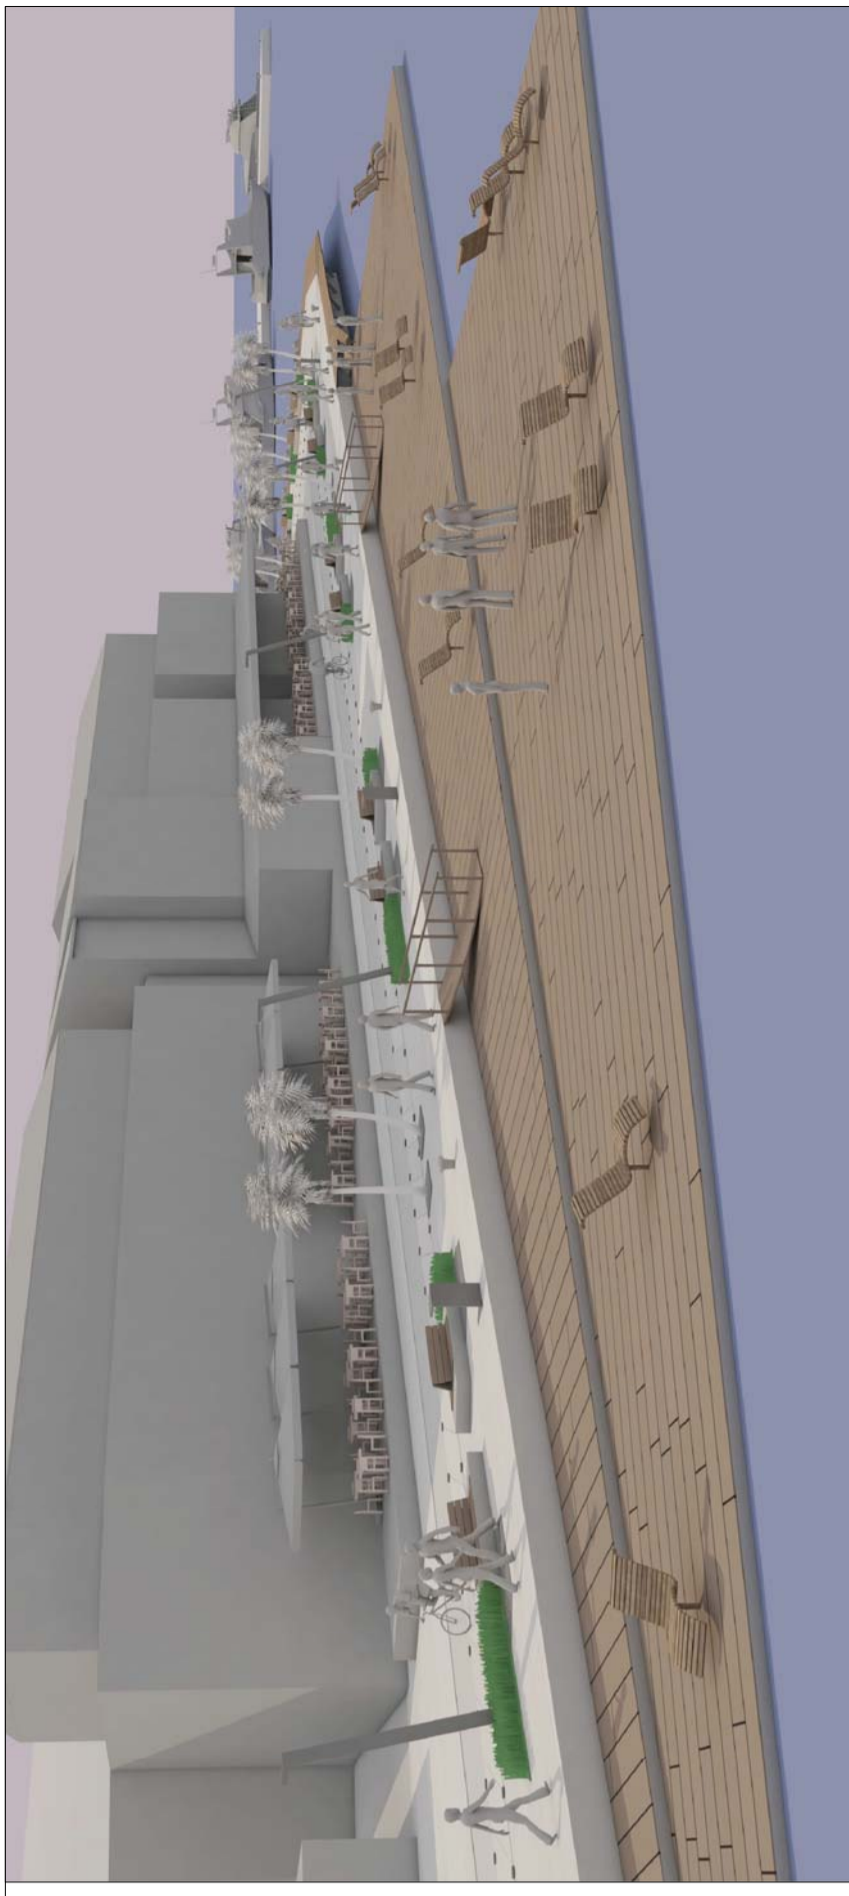


DETALJ 1 mjerilo 1:350

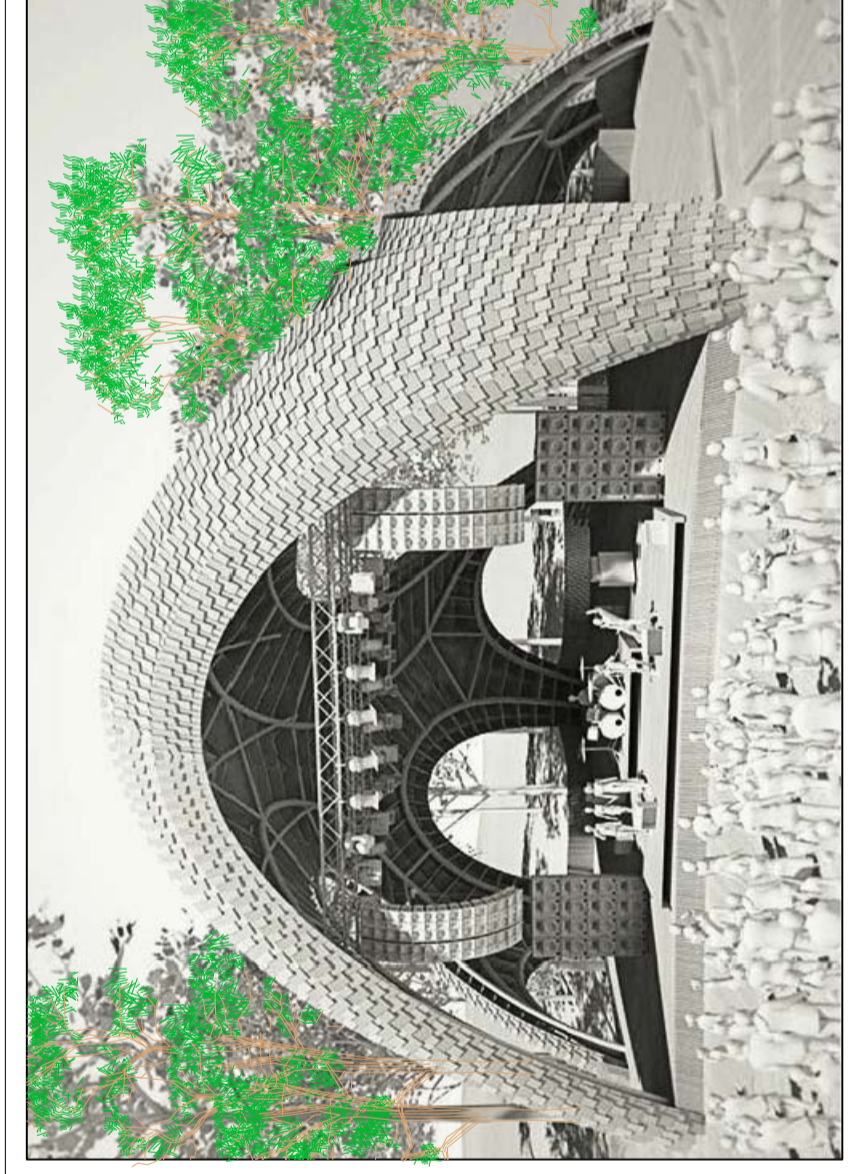

OBALA VRSARA, ZONA 4, mjerilo 1:700

mr.sc. JADRANKA DREMPETIĆ d.i.a.; KLARA PUSTIJANAC d.i.a.; ANA SLAMAR d.i.a.

Poteč. 2016.