



SMJEŠTAJ U PROSTORU mjerilo 1:500




OBALA VRSARA, JAVNI WC

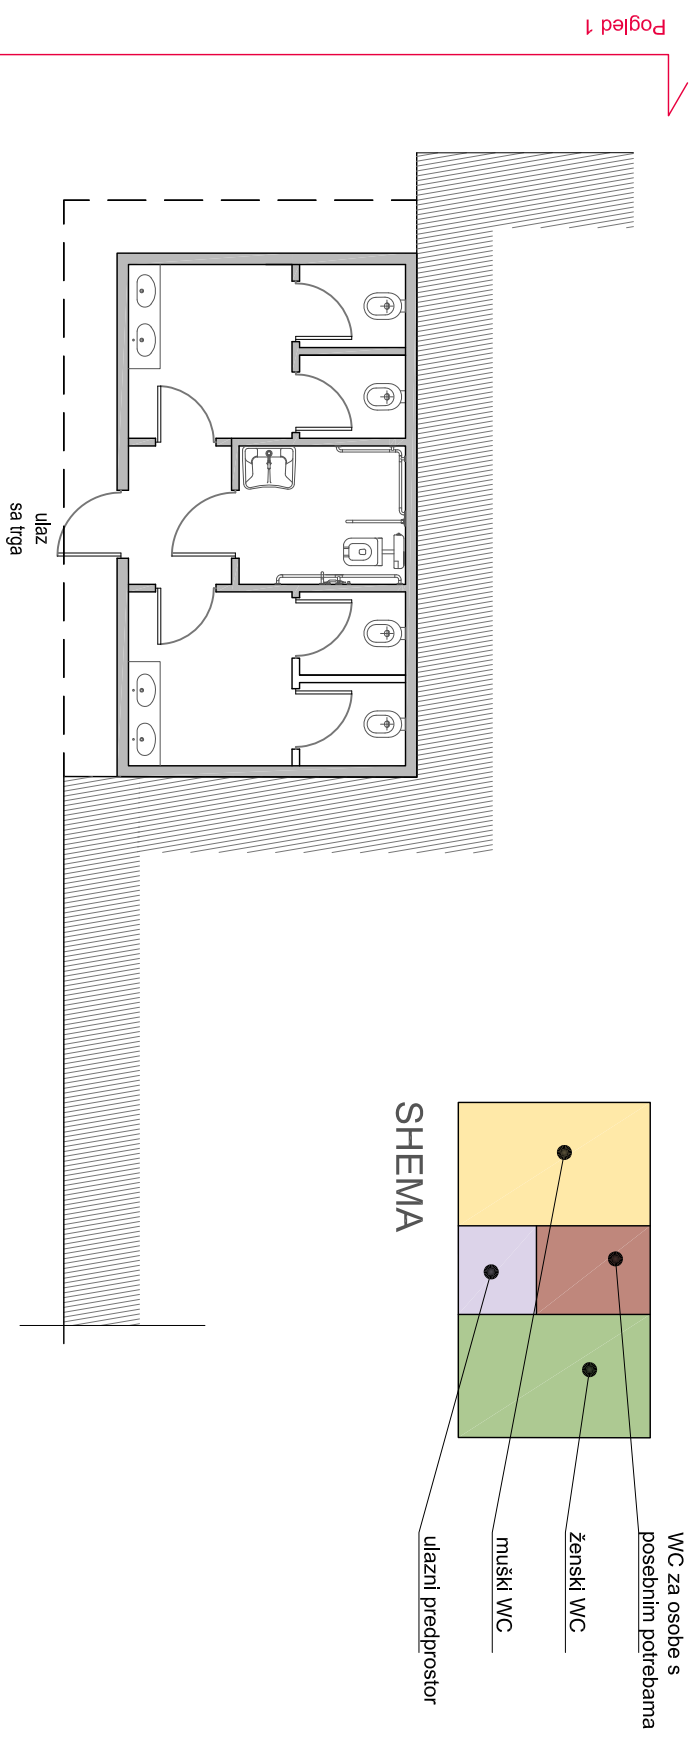

TLOCRT mjerilo 1:100

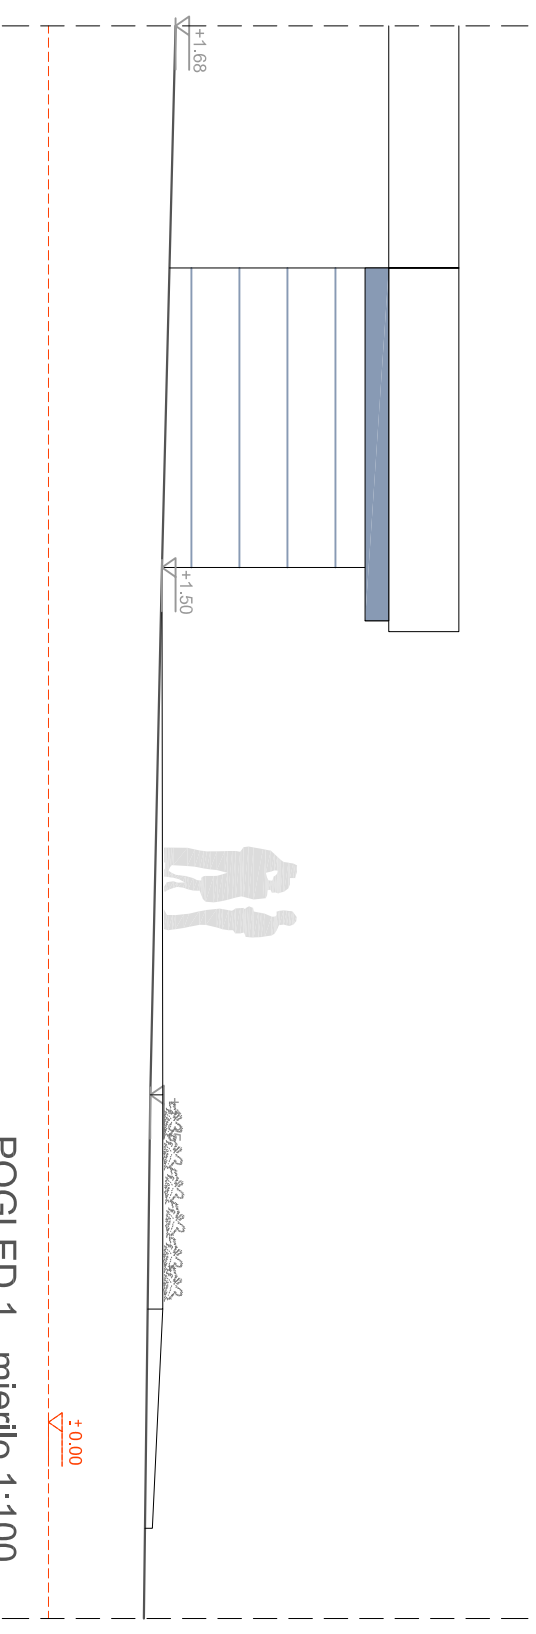

POGLED 1 mjerilo 1:100

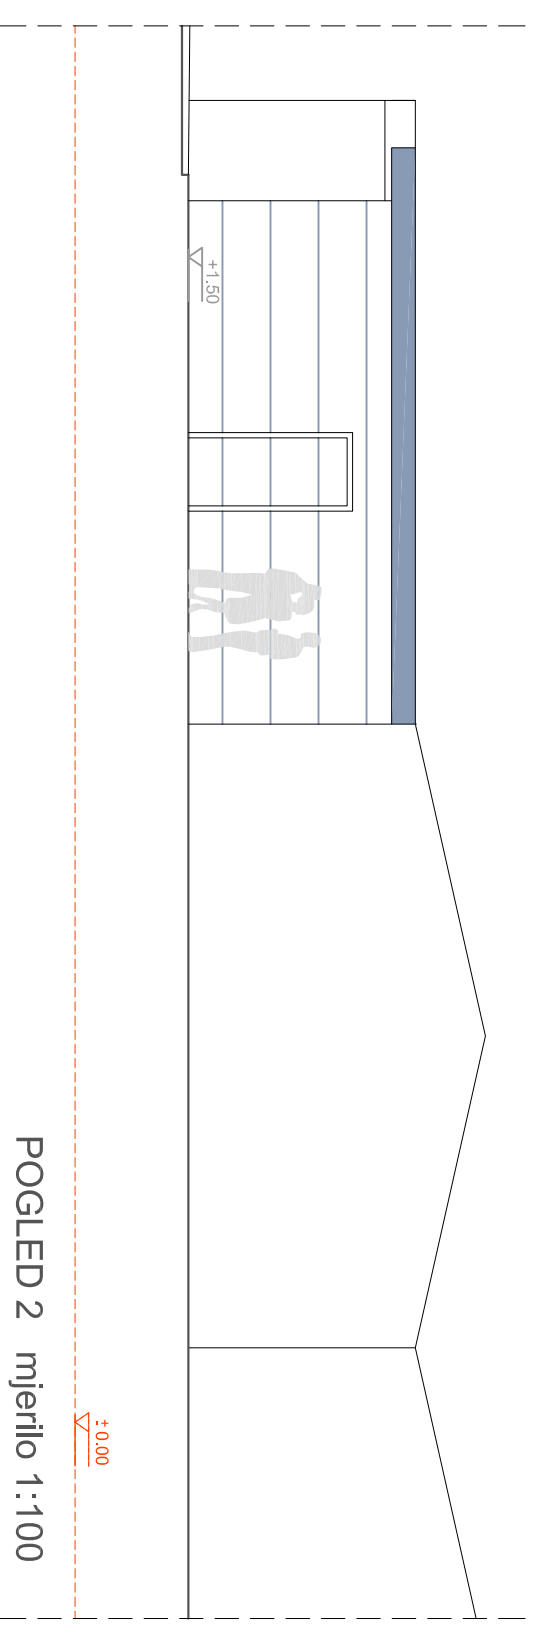

POGLED 2 mjerilo 1:100